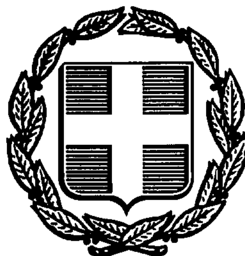


ΕΦΗΜΕΡΙΣ ΤΗΣ ΚΥΒΕΡΝΗΣΕΩΣ
ΤΗΣ ΕΛΛΗΝΙΚΗΣ ΔΗΜΟΚΡΑΤΙΑΣ

ΑΘΗΝΑ 28 ΔΕΚΕΜΒΡΙΟΥ 1987	ΤΕΥΧΟΣ ΤΕΤΑΡΤΟ	ΑΡΙΘΜΟΣ ΦΥΛΛΟΥ 1235

ΠΕΡΙΕΧΟΜΕΝΑ

ΠΟΛΕΟΔΟΜΙΑ
ΑΠΟΦΑΣΕΙΣ

ΠΟΛΕΟΔΟΜΙΑ
ΑΠΟΦΑΣΕΙΣ

Αριθ. ΒΣ4β/6/315-ΚΖ (1)

Εφαρμογή άρθρου 1 του Ν.653/77 «περί υποχρεώσεως των παροδίων ιδιοκτητών, για τη διάνοιξη Εθνικών οδών κ.λπ.».

Ο ΥΠΟΥΡΓΟΣ
ΠΕΡΙΒΑΛΛΟΝΤΟΣ, ΧΩΡΟΤΑΞΙΑΣ ΚΑΙ ΔΗΜ. ΕΡΓΩΝ

Έχοντας υπόψη:

1. Το Ν.653/77 «περί υποχρώσεων των παροδίων ιδιοκτητών, για τη διάνοιξη Εθνικών Οδών κ.λπ.» τις παραγράφους 9 και 10 του άρθρου 62 του Ν.947/79 «περί οικιστικών περιοχών» και το ΠΔ 929/79 ως και το Ν.960/79 και ιδιαίτερα των παραγρ. 4 του άρθρου 9 με τα οποία τέθηκαν σε εφαρμογή νέες διατάξεις απαλλοτριώσεων με επιβάρυνση των παροδίων ιδιοκτητών για τις περιπτώσεις εθνικών οδών (νέες διανοίξεις, βελτιώσεις ή διαπλατύνσεις) και επαρχιακών Δημοτικών και Κοινοτικών οδών (νέες διανοίξεις, βελτιώσεις).

2. Την ανάγκη καθορισμού των περιπτώσεων εφαρμογής του άρθρου 1 του Ν.653/77,σε οδούς που προβλέπεται εκτέλεση εργασιών βελτιώσεις ή διαπλατύνσεις.

Και αφού λάβαμε υπόψη:

1. Το αριθμ. 2579/13.11.87 έγγραφο της Δ/νσεως Τεχνικών Υπηρεσιών Ν. Καστοριάς.

2. Την αριθμ. 2363/21.8.86 απόφαση της Δ/νσεως Συγκοινωνιακών Έργων τέως 4ης ΠΥΔΕ, με την οποία εγκρίθηκε το κτηματολογικό διάγραμμα και ο κτηματολογικός πίνακας της Εθν. οδού Καστοριάς - Νεάπολης από χ.θ. 2+800 μέχρι 2+992,60, αποφασίζουμε:

Ορίζουμε ότι το τμήμα από χ.θ. 2+800 μέχρι χ.θ. 2+992,60 της Εθνικής οδού Καστοριάς - Νεάπολης, αποτελεί νέα χάραξη προς βελτίωση της υφιστάμενης Εθνικής οδού και διαπλάτυνση αυτής και έχουν εφαρμογή σ' αυτό οι διατάξεις του άρθρου 1 του Ν. 653/77.

Η απόφαση αυτή να δημοσιευθεί στην Εφημερίδα της Κυβερνήσεως.

Αθήνα, 9 Δεκεμβρίου 1987

Ο ΥΠΟΥΡΓΟΣ
ΕΥΑΓΓΕΛΟΣ ΚΟΥΛΟΥΜΠΗΣ

Αριθ. Χ. 13467 (2)

Συμπλήρωση της Η.24781/1972 απόφασης αναγνώριση οδού Τσουκνοπούλου σαν προϋφισταμένη του έτους 1923 με επιβολή σε τμήμα αυτής στοάς, στο Ν. Αχαΐας»

Ο ΝΟΜΑΡΧΗΣ ΑΧΑΪΑΣ

Έχοντας υπόψη:

1. Τις δ/ξεις του Ν. 3200/55 «περί διοικητικής αποκεντρώσεως» και τις ίδιες του από 28.6.55 Β.Δ. «περί εξαιρέσεως από της αρμοδιότητας των Νομαρχών μερικών αντικειμένων αρμοδιότητας του Υπουργού Δ.Ε.»

2. Τις δ/ξεις του Ν.Δ. 712/70 και εκείνες του Β.Δ. 677/71 «περί τροποποιήσεως και συμπληρώσεως του Β.Δ. 712/70».

3. Τις δ/ξεις του Ν.Δ. 532/70 «περί συμπληρώσεως των δ/ξεων περί διοικητικής αποκεντρώσεως».

4. Τον Ν.1032/80 «περί συστάσεως του Υπουργείου Χ.Ο.Π.».

5. Τον Ν.1232/82 (ΦΕΚ 22Α) «περί επαναφοράς σε ισχύ τροποποίηση και συμπλήρωση των δ/ξεων Ν.Δ.4352/64 και άλλες δ/ξεις».

6. Τις 13905/721/24.6.82 και 24712/1248/21.6.82 κοινές αποφάσεις των Υπουργών Προεδρίας και ΧΟΠ.

7. Το αρ. 20 του Ν.Δ. 17.7.1923 ΦΕΚ 228/Α/16.8.23 «περί σχεδίων πόλεων και την Ε.34/20014/16.6.77 της Υπηρεσίας Οικισμού σχετικά με ιδιωτικές οδούς που προϋπάρχουν του έτους 1923».

8. Το Χ.10352/87 έγγραφο του Τ.Π. και Π.Ε. στο Συμβούλιο ΧΟΠ Νομαρχίας Αχαΐας όπου εκφράζεται η άποψή του για το θέμα.

9. Τη γνωμοδότηση του Συμβουλίου Χ.Ο.Π.Ν. Αχαΐας που διατυπώθηκε με το από 30.10.1987 πρακτικό του θέμα 14ο, αποφασίζουμε:

Συμπληρώνουμε την Η.24781/1972 απόφαση που αφορά την αναγνώριση τη οδού Τσουκνοπούλου προϋφισταμένης του 1923 με την επιβολή σε τμήμα αυτής στοάς για πεζούς, ελαχίστου ύψους 5,00 μέτρων και μήκους 20.90μ. αρχομένου από οικοδομικής γραμμής οδού Καναχάρη.

Η απόφαση αυτή να δημοσιευθεί στην Εφημερίδα της Κυβερνήσεως.

Πάτρα, 18 Νοεμβρίου 1987
Με εντολή Νομάρχη
Ο Προϊστάμενος Πολεοδομίας
ΧΡΗΣΤΟΣ ΠΑΠΑΝΙΚΟΛΟΠΟΥΛΟΣ

ΣΥΜΒΟΥΛΙΟ ΧΩΡΟΤΑΞΙΑΣ ΟΙΚΙΣΜΟΥ
ΠΕΡΙΒΑΛΛΟΝΤΟΣ ΝΟΜΟΥ ΑΧΑΪΑΣ
Τὸ διάγραμμα συνοδεύει τὸ Π.2ω/14. ἀπόσπασμα πρακτικοῦ τοῦ συμβουλίου.
Πάτρα 30/10/87
Γραμματεύς

ΟΔΟΣ ΒΟΡΟΦΟΣΤΡΑΝΗ

ΟΔΟΣ ΚΑΝΑΚΑΡΗ

ΟΔΟΣ ΚΑΡΝΙΚΑΡΗ

ΙΔΙΟΚΤΗΣΙΑ
ΒΑΓΙΑΦΑΣ ΧΑΡΑΛ. ΤΟΥ ...
Σ' ΝΥΝ ΜΙΧΑΗΛ ΠΟΔΑΡΑ

ΜΠΑΤΙΣΤΑΣ ΦΕΤ. ΙΩΑΝ.

ΣΤΑΥΡΟΠΟΥΛΟΣ ΑΡΤΕΜΗΣ
ΕΛΕΝ. ΣΤΑΥΡΟΠΟΥΛΟΥ ΣΥΖ
ΔΕΠΟΥΝΤΗ
ΧΑΡΑ ΣΤΑΥΡΟΠΟΥΛΟΥ
ΣΥΖ ΡΕΒΟΥ

ΕΙΘΥΜΙΟΣ ΛΕΩΝ ΦΕΓΓΟΣ

ΧΡΥΣΑΝΘΗ ΧΗΡΑ ...
ΤΣΟΥΚΑΝΟΠΟΥΛΟΥ

ΠΑΤΡΑ 14-7-87

Αριθ. ΟΙΚ. ΕΠΑ 373 (3)

Καθορισμός ορίων, όρων και περιορισμών δόμησης του οικισμού Πρασινάδα του Νομού Ημαθίας.

Ο ΝΟΜΑΡΧΗΣ ΗΜΑΘΙΑΣ

Έχοντας υπόψη:

1. Τις διατάξεις του από 24.4.85 Π. Δ/τος (ΦΕΚ 181/Δ'/3.5.85) «περί τρόπου καθορισμού ορίων οικισμών της χώρας μέχρι 2.000 κατοίκους, κατηγορίες αυτών και καθορισμός όρων και περιορισμών δόμησής τους», όπως τροποποιήθηκε με το από 14.2.87 Π. Δ/γμα (ΦΕΚ 133/Δ'/23.2.87).

2. Τις προτάσεις των ιδιωτών μελετητών Μηχανικών, στους οποίους ανατέθηκε σχετική μελέτη στα πλαίσια του προγράμματος των ανοικτών πόλεων που αφορούν στον προσδιορισμό των ορίων του υπόψη οικισμού.

3. Το δελτίο αρχιτεκτονικής αναγνώρισης του οικισμού που συμπληρώθηκε από τους προαναφερόμενους μελετητές κατά τις υποδείξεις των σχετικών προδιαγραφών του ΥΧΟΠ.

4. Τα πληθυσμιακά στοιχεία της τελευταίας απογραφής του Κράτους της Ε.Σ.Υ.Ε.

5. Την από 29.10.87 γνωμοδότηση του Συμβουλίου ΧΟΠ του Νομού όπως αυτή διατυπώνεται στο 17ο πρακτικό του πράξη 10η.

6. Την αρ. 23/1985 απόφαση του Κοινοτικού Συμβουλίου της Κοινότητας Πρασινάδας.

7. Το έγγραφο Γ.29557/2769 οικ./8.4.1986 Υπουργείο ΠΕ.-ΧΩ.ΔΕ./Δ/νση Γ1-Γ3/Τμήμα Ομάδα χωριών.

8. Τον Α.Ν. 314/1968 όπως τροποποιήθηκε και συμπληρώθηκε με το Ν.Δ. 1018/1971 και τους Ν. 1337/1983 και 1512/1985, αποφασίζουμε:

I. Κατατάσσουμε τον οικισμό ΠΡΑΣΙΝΑΔΑ στην κατηγορία αδιάφορος, στάσιμος, μεσαίος.

II. Καθορίζουμε τα όρια του ως άνω οικισμού του Νομού μας όπως αυτά φαίνονται στο σχεδιάγραμμα με κλίμακα 1:5.000 που συνοδεύει την παρούσα και αποτελεί αναπόσπαστο μέρος της.

III. Καθορίζουμε τους ακόλουθους Γενικούς και Ειδικούς όρους και περιορισμούς δόμησης.

Α. Γενικοί όροι δόμησης.

1. Οι γενικοί όροι δόμησης που προβλέπονται από το άρθρο 5 του από 24.4.185 Π. Δ/τος (ΦΕΚ 181/Δ'/1985) όπως τροποποιήθηκε με το από 14.2.87 Π. Δ/γμα (ΦΕΚ 133/Δ'/1987).

2. Αρτιότητα γηπέδου 300 m^2.

Β. Ειδικοί όροι δόμησης.

1. Επιβολή στέγης στις περιπτώσεις:

Εξάντλησης ύψους ή αριθμού ορόφων ή συντελεστή δόμησης.

Μέγιστη επιτρεπόμενη κλίση της στέγης 40%.

Μέγιστο επιτρεπόμενο ύψος στέγης 2,00 m υπεράνω του μεγίστου επιτρεπόμενου ύψους.

Επιτρέπεται η χρήση οποιουδήποτε τύπου κεραμιδιών (Ελληνικά - Ρωμαϊκά - Γαλλικά).

2. Επιτρέπεται η χρήση εξωτερικών χρωματισμών κατά την προτίμηση του ιδιοκτήτη.

3. Επιτρέπεται η κατασκευή κάθε είδους εξώστη (ανοικτός ακάλυπτος, ανοικτός καλυμένος, κλειστός, στοά, χαγιάτι) με σχέση ως προς τις αντίστοιχες όψεις 1:2. Κατά παρέκκλιση μπορεί κατόπιν εγκρίσεως της αρμόδιας ΕΠΑΕ να επιτραπεί κατασκευή μεγαλύτερου μήκους εξώστη.

4. Επιτρέπεται στον ιδιοκτήτη η χρησιμοποίηση του υλικού κατασκευής στηθαίου κατά τη δική του προτίμηση.

5. Δεν τίθεται περιορισμός στην αναλογία των εξωτερικών ανοιγμάτων σε σχέση με τις αντίστοιχες όψεις.

6. Δεν τίθεται περιορισμός στην επιλογή του τύπου και του υλικού κατασκευής της περίφραξης.

Γ. Κατά παρέκκλιση εντός των ορίων του οικισμού θεωρούνται άρτια τα οικόπεδα με όποιο εμβαδό είχαν στις 3.5.1985, ημέρα δημοσίευσής του από 24.4.1985 Π. Δ/τος.

IV.Α. Πριν από οποιαδήποτε κατάτμηση οικοπέδων εντός των ορίων του οικισμού θα πρέπει να θεωρείται το σχετικό τοπογραφικό διάγραμμα από το Πολεοδομικό Γραφείο Αλεξάνδρειας ώστε να εξασφαλίζεται η συνέχεια των υπαρχόντων κοινόχρηστων χώρων και η δημιουργία νέων κοινόχρηστων χώρων σύμφωνα με τα οριζόμενα στις διατάξεις της παρ. 1 του άρθρου 6 του από 24.4.1985 Π. Δ/τος «Τρόπος καθορισμού ορίων οικισμών της Χώρας μέχρι 2.000 κατοίκους, κατηγορίες αυτών και καθορισμός όρων και περιορισμών δόμησής τους», όπως τροποποιήθηκε με το από 14.2.1987 Π. Δ/γμα (ΦΕΚ 133/Δ'/23.2.87).

Β. Να εξασφαλίζεται η συνέχεια των υφισταμένων ή εγκεχριμένων δρόμων του οικισμού.

Κατά τα λοιπά ισχύουν τα οριζόμενα στο Π. Δ/γμα της 24.4.1985 (ΦΕΚ 181/Δ'/3.5.1985), όπως τροποποιήθηκε με το από 14.2.1987 Π. Δ/γμα (ΦΕΚ 133Δ/23.2.1987).


Η απόφαση αυτή με το σχεδιάγραμμα οριοθέτησης του οικισμού που τη συνοδεύει να δημοσιευθεί στην Εφημερίδα της Κυβερνήσεως.

Η παρούσα ισχύει με τη δημοσίευσή της στην Εφημερίδα της Κυβερνήσεως.

Βέροια, 19 Νοεμβρίου 1987

Ο Νομάρχης

ΤΑΣΟΣ ΜΠΕΡΕΤΑΣ

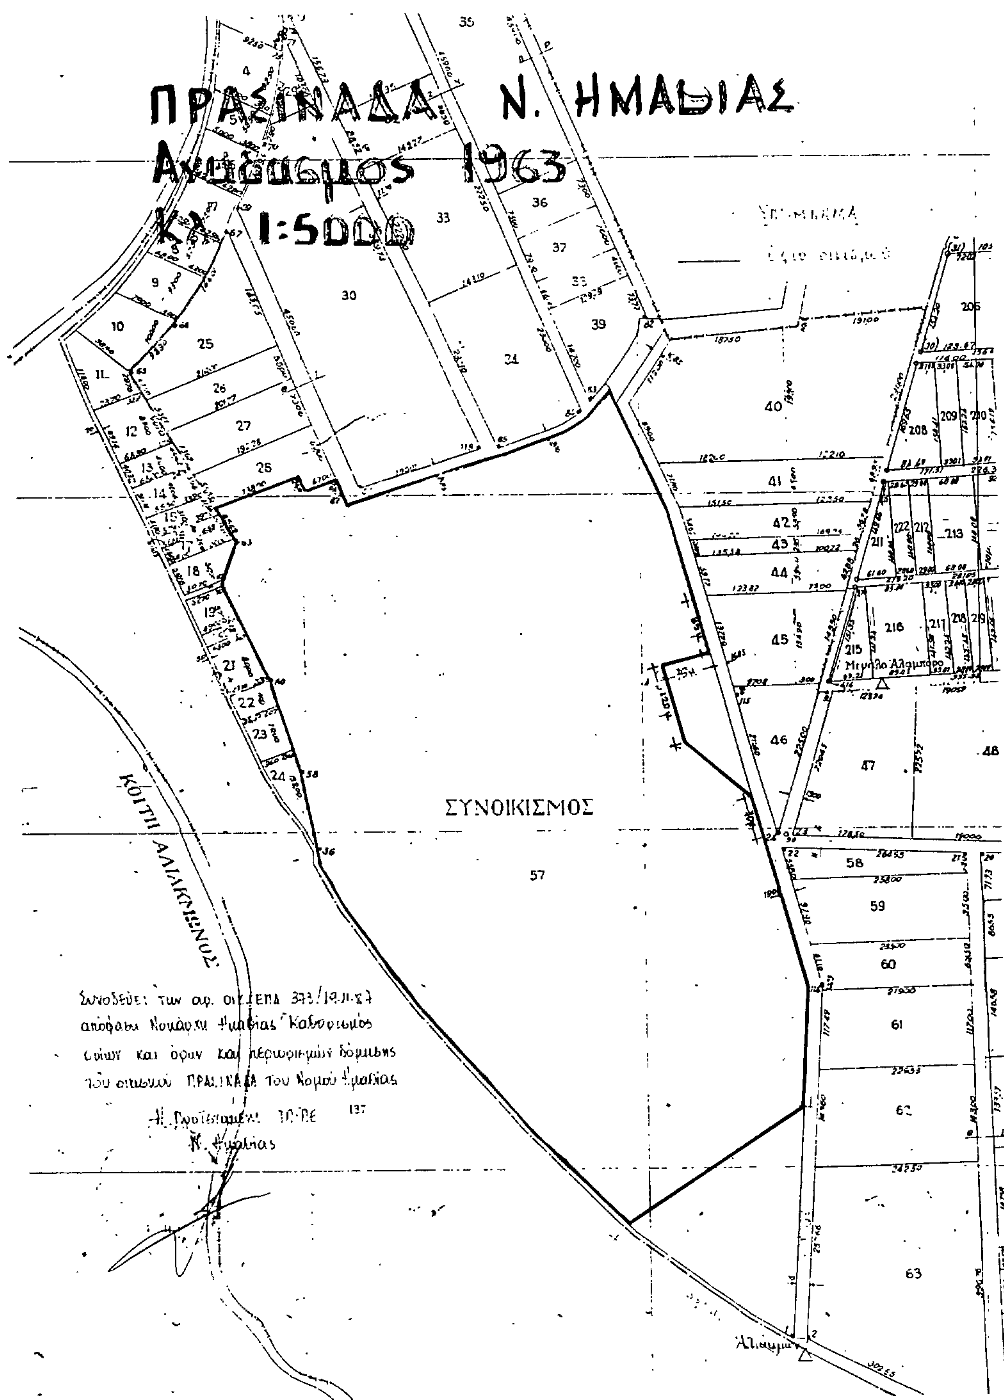
ΠΡΑΣΙΝΑΔΑ Ν. ΗΜΑΘΙΑΣ
Αναδασμος 1963
ΚΛ 1:5000
ΣΥΝΟΙΚΙΣΜΟΣ
ΚΟΙΤΗ ΑΛΙΑΚΜΟΝΟΣ

Αριθ. Π-2790/1986 (4)

Ένταξη σε κατηγορίες και καθορισμός ορίων του οικισμού «ΑΦΥΣΣΙΟΝ» της Κοινότητας Αφυσσού Νομού Λακωνίας με καθορισμό όρων και περιορισμών δόμησης.

Ο ΝΟΜΑΡΧΗΣ ΛΑΚΩΝΙΑΣ

Έχοντας υπόψη:

1) Τις διατάξεις του Ν. 3200/55 και του Ν.Δ. 532/72 «περί διοικητικής αποκέντρωσης».

2) Τις διατάξεις του Α.Ν. 314/68 «περί παροχής αρμοδιοτήτων στον Υπουργό Β. Ελλάδος και τους Νομάρχες», όπως τροποποιήθηκε με το Ν.Δ. 1018/71.

3) Τις διατάξεις του Ν.Δ. της 17.7.1923 «περί σχεδίων πόλεων».

4) Τις διατάξεις του Ν. 1337/83, όπως τροποποιήθηκε με το Ν. 1512/85.

5) Τις διατάξεις του Ν. 1577/85 «περί Γ.Ο.Κ.».

6) Τις διατάξεις του Π.Δ. της 24.4.85 «περί τρόπου καθορισμού ορίων οικισμών της χώρας μέχρι 2.000 κατοίκους, κατηγοριών αυτών και καθορισμού ορίων και περιορισμών δόμησής τους», όπως τροποποιήθηκε με το από 14.2.1987 Π.Δ. (ΦΕΚ 133 Δ' της 23.2.1987).

7) Τις προτάσεις των ιδιωτών μελετητών Μηχανικών, στους οποίους ανατέθηκε η σχετική μελέτη στα πλαίσια του προγράμματος των ανοικτών πόλεων, που αφορούν τον προσδιορισμό των ορίων του υπόψη οικισμού.

8) Τα δελτία αρχιτεκτονικής αναγνώρισης του οικισμού που συμπληρώθηκαν από τους προαναφερόμενους μελετητές κατά τις υποδείξεις των σχετικών προδιαγραφών του Υπ.ΠΕ.ΧΩ.Δ.Ε.

9) Τα πληθυσμιακά στοιχεία των δύο τελευταίων απογραφών του κράτους από την Ε.Σ.Υ.Ε.

10) Την υπ' αριθμό 34/1986 Απόφαση (γνωμοδότηση για την παραπάνω μελέτη) του κοινοτικού Συμβουλίου Αφυσσού ύστερα από την τήρηση της νόμιμης διαδικασίας.

11) Το υπ' αριθμό 259/17.2.87 έγγραφο της Δ/νσης Δασών Ν. Λακωνίας.

12) Τη γνωμοδότηση του Συμβουλίου Χ.Ο.Π. του Νομού που λήφθηκε κατά την 8η συνεδρία στις 26.9.1986 με αριθμό πράξης 6η, αποφασίζουμε:

1. Κατατάσσουμε τον οικισμό ΑΦΥΣΣΙΟΝ της Κοινότητας Αφυσίου του Ν. Λακωνίας στις κατηγορίες:

α) Ως προς τη θέση στο χώρο: Ούτε περιαστικός ούτε παραλιακός ή τουριστικός.

β) Ως προς το βαθμό προστασίας: Αδιάφορος.

γ) Ως προς τη δυναμικότητα: Στάσιμος.

δ) Ως προς τον βαθμό διασποράς: Συνεκτικός.

ε) Ως προς το μέγεθος: Μεσαίος.

2. Καθορίζουμε τα όρια του οικισμού ΑΦΥΣΣΙΟΝ της Κοινότητας Αφυσσού του Νομού Λακωνίας με τα στοιχεία από 1 έως 18, όπως αυτά φαίνονται στο συνοδευτικό της παρούσας σχεδιάγραμμα σε κλίμακα 1:5.000, που αποτελεί αναπόσπαστο μέρος της απόφασης αυτής και συντάχθηκε με βάση τα στοιχεία του χάρτη και επιτόπιου ελέγχου.

3. Καθορίζουμε τους ακόλουθους γενικούς και ειδικούς όρους και περιορισμούς δόμησης, για τον προαναφερόμενο οικισμό:

Α. Γενικοί όροι δόμησης:

Ι. Μέσα στα όρια του οικισμού ισχύουν οι γενικοί όροι δόμησης που προβλέπονται από το Π.Δ. της 24.4.85 (ΦΕΚ 181/Δ' της 3.5.85), όπως τροποποιήθηκε με το από 14.2.1987 Π.Δ. (ΦΕΚ 133/Δ' της 23.2.1987) και για τον οικισμό αυτό καθορίζουμε την κατά κανόνα αρτιότητα στα πεντακόσια (500) τ.μ.

ΙΙ. Κατά παρέκκλιση, μέσα στα όρια του οικισμού αυτού θεωρούνται άρτια τα οικόπεδα με όποιο εμβαδόν είχαν στις 3.5.1985, ημέρα δημοσίευσης του από 24.4.85 Π.Δ.

ΙΙΙ. Κατά τη μελέτη οριοθέτησης του οικισμού που έγινε σύμφωνα με το από 24.4.1985 Π.Δ. (ΦΕΚ 181/Δ' της 3.5.1985) προέκυψε ότι όλα τα κτίρια στον οικισμό είναι μονώροφα και διώροφα, όπως φαίνεται και στο αντίστοιχο δελτίο Αρχιτεκτονικής Αναγνώρισης και γι' αυτό το λόγο, το μέγιστο επιτρεπόμενο ύψος των κτιρίων ορίζεται σε 7,50 μ.

Επιτρέπεται η υπέρβαση του μεγίστου επιτρεπόμενου ύψους μόνο για την κατασκευή στέγης η οποία στο ανώτερο σημείο της δεν θα υπερβαίνει τα 2,00 μ.

Β. Ειδικοί όροι δόμησης:

Οι ενδείξεις του δελτίου Αρχιτεκτονικής Αναγνώρισης που συνοδεύει την παρούσα και αποτελεί αναπόσπαστο μέρος της, είναι δυνητικές για τον ιδιοκτήτη ή τον μελετητή.

4.α) Πριν από οποιαδήποτε κατάτμηση οικοπέδων μέσα στα όρια του οικισμού, θα πρέπει να θεωρείται το σχετικό τοπογραφικό διάγραμμα από το Τ.Π. και Π.Ε. της Νομαρχίας, ώστε να εξασφαλίζεται η συνέχεια των κοινοχρήστων χώρων, σύμφωνα με τα οριζόμενα στις διατάξεις της παραγρ. 1 του άρθρου 6 του από 24.4.1985 Π. Δ/τος (ΦΕΚ 181/Δ' της 3.5.1985), όπως τροποποιήθηκε με το από 14.2.1987 Π. Δ/γμα (ΦΕΚ 133/Δ' της 23.2.1987).

β) Να εξασφαλίζεται οπωσδήποτε η συνέχεια των υφισταμένων ή εγκεχριμένων δρόμων του οικισμού.

Η παρούσα απόφαση, με το σχεδιάγραμμα οριοθέτησης του οικισμού και την καρτέλα (δελτίο) Αρχιτεκτονικής Αναγνώρισης, που την συνοδεύουν, να δημοσιευθεί στην Εφημερίδα της Κυβερνήσεως.

Σπάρτη, 7 Δεκεμβρίου 1987

Ο Νομάρχης

ΑΡΙΣΤΕΙΔΗΣ ΝΙΖΑΜΗΣ

1

ΑΚΡΙΒΕΣ ΑΝΤΙΓΡΑΦΟΝ
Συνοδεύει την Π. 2790/86/1-12-87 Απόφαση του Νομάρχη Λακωνίας
Στυλιανός Γ. Βήχος
Ταγματάρχης Μηχανικός με 5ο β.

ΔΕΛΤΙΟ ΑΡΧΙΤΕΚΤΟΝΙΚΗΣ ΑΝΑΓΝΩΡΙΣΗΣ


ΟΙΚΙΣΜΟΣ : ΑΦΥΣΣΙΟΝ
ΔΗΜΟΣ/ΚΟΙΝ.: ΑΦΥΣΣΟΥ
ΑΡ. ΕΣΥΕ : 16311501
ΝΟΜΟΣ : Λακωνίας

ΣΥΣΤΗΜΑ ΔΟΜΗΣΗΣ | ΣΥΝΕΧΕΣ | Π. [illegible] | X

Σ/Α	ΣΤΟΙΧΕΙΑ ΤΟΥ ΚΤΙΡΙΟΥ ΚΥΡΙΑΡΧΟΣ ΤΥΠΟΣ	ΙΣΟΓΕΙΟ ΥΛΙΚ.	ΙΣΟΓΕΙΟ ΧΡΩΜ.	Α' ΟΡΟΦΟΣ ΥΛΙΚ.	Α' ΟΡΟΦΟΣ ΧΡΩΜ.	Β' ΟΡΟΦΟΣ ΥΛΙΚ.	Β' ΟΡΟΦΟΣ ΧΡΩΜ.	ΠΑΡΑΤΗΡΗΣΕΙΣ ΛΕΠΤΟΜΕΡΕΙΕΣ
Α ΕΠΙΚΑΛΥΨΗ	1. στέγης μονόριχτης							%
	2. στέγης δίριχτης							%
	3. στέγης τετράριχτης			6				ΚΛΙΣΗ 25% ΠΡΟΕΞ. 30
	4. δώματος							
	5. θόλου							
Β ΟΨΕΙΣ	1. κύρια όψη	1	γ	1	γ			(1)
	2. λοιπές όψεις	1	γ	1	γ			
	3.							
Γ ΕΞΩΣΤΕΣ	1. ανοιχτός ακάλυπτος			12				πλάτος 1.00 μήκος 2.50
	2. ανοιχτός καλυμμένος							
	3. κλειστός							
	4. στοά-χαγιάτι	1		3				1.50 5.00
	5.							
Δ ΣΤΗΘΑΙΑ	1. εξωστών			9				
	2. εξωτερικής σκάλας							
	3. δώματος							
	4.							
Ε ΑΝΟΙΓΜΑΤΑ	Ποσοστό ανοιγμάτων	30 %		30 %		-	%	
	1. οριζόντιο πρέκι	1		1				
	2. ημικυκλικό πρέκι							
	3. τοξωτό πρέκι							
	4.							
Ζ ΚΟΥΦΩΜΑΤΑ	1. ταμπλαδωτά							
	2. κορφωτά	3		3				
	3. περσιδωτά							
	4. με καΐτια	3		3				
	5. με φεγγίτη							
	6.							

ΠΑΡΑΤΗΡΗΣΗ

(1)

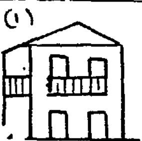


Σ/Α	ΣΤΟΙΧΕΙΑ ΤΟΥ ΚΤΙΡΙΟΥ ΚΥΡΙΑΡΧΟΣ ΤΥΠΟΣ	ΙΣΟΓΕΙΟ ΥΛΙΚ.	ΙΣΟΓΕΙΟ ΧΡΩΜ.	Α' ΟΡΟΦ. ΥΛΙΚ.	Α' ΟΡΟΦ. ΧΡΩΜ.	Β' ΟΡΟΦ. ΥΛΙΚ.	Β' ΟΡΟΦ. ΧΡΩΜ.	ΠΑΡΑΤΗΡΗΣΕΙΣ ΛΕΠΤΟΜΕΡΕΙΕΣ
Η ΑΡΧΙΤ. ΣΤΟΙΧΕΙΑ	1. γείσα							
	2. κορνιζώματα							
	3. παραστάδες							
	4. φουρούσια							
	5. αετώματα							
	6. καμινάδες			1	γ			
Θ ΠΕΡΙΦΡΑΞ	1. μανδρότοιχος ψηλός							
	2. μανδρότοιχος χαμηλός	1	α					
	3. άλλος τρόπος							

ΥΠΟΜΝΗΜΑ - ΚΩΔΙΚΑΣ ΣΥΜΒΟΛΙΚΩΝ ΑΡΙΘΜΩΝ


ΥΛΙΚΑ	1 ΠΕΤΡΑ	5 ΠΛΑΚΕΣ ΠΕΤΡΙΝΕΣ	9 ΣΙΔΗΡΟΣ
	2 ΣΟΒΑΣ-ΚΟΝΙΑΜΑ	6 ΚΕΡΑΜΙΔΙΑ ΒΥΖΑΝΤΙΝΑ	10 ΧΩΜΑ
	3 ΞΥΛΟ	7 ΚΕΡΑΜΙΔΙΑ ΓΑΛΛΙΚΑ	11 ΓΥΨΟΣ
	4 ΤΟΥΒΛΟ	8 ΛΑΜΑΡΙΝΑ	12 ΜΠΕΤΟΝ
ΧΡΩΜΑ	α ΛΕΥΚΟ	ε ΩΜΠΡΑ	η
	β ΜΑΥΡΟ	ι ΚΟΚΚΙΝΟ	ζ
	γ ΓΚΡΙΖΟ	π ΜΠΛΕ	
	δ ΩΧΡΑ	θ ΚΙΤΡΙΝΟ	


ΑΚΡΙΒΕΣ ΑΝΤΙΓΡΑΦΟΝ
Συνοδεύει την Π. 2790/86/1-12-87 Απόφαση του Νομάρχη Λακωνίας
Στυλιανός Γ. Βήχος
Ταγματάρχης Μηχανικός με 5ο β.

ΦΩΤ. ΚΥΡΙΑΡΧΟΥ ΤΥΠΟΥ

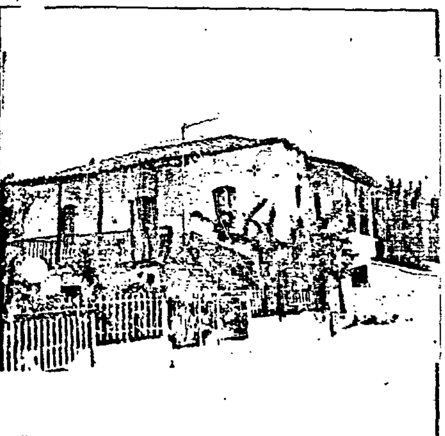

ΦΩΤ. ΚΑΤΑ ΤΗΝ ΚΡΙΣΗ ΤΟΥ ΜΕΛΕΤΗΤΗ

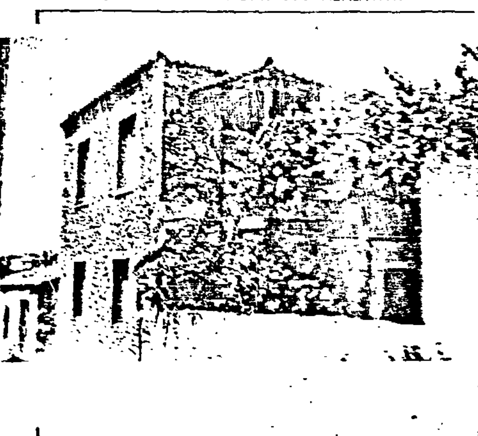

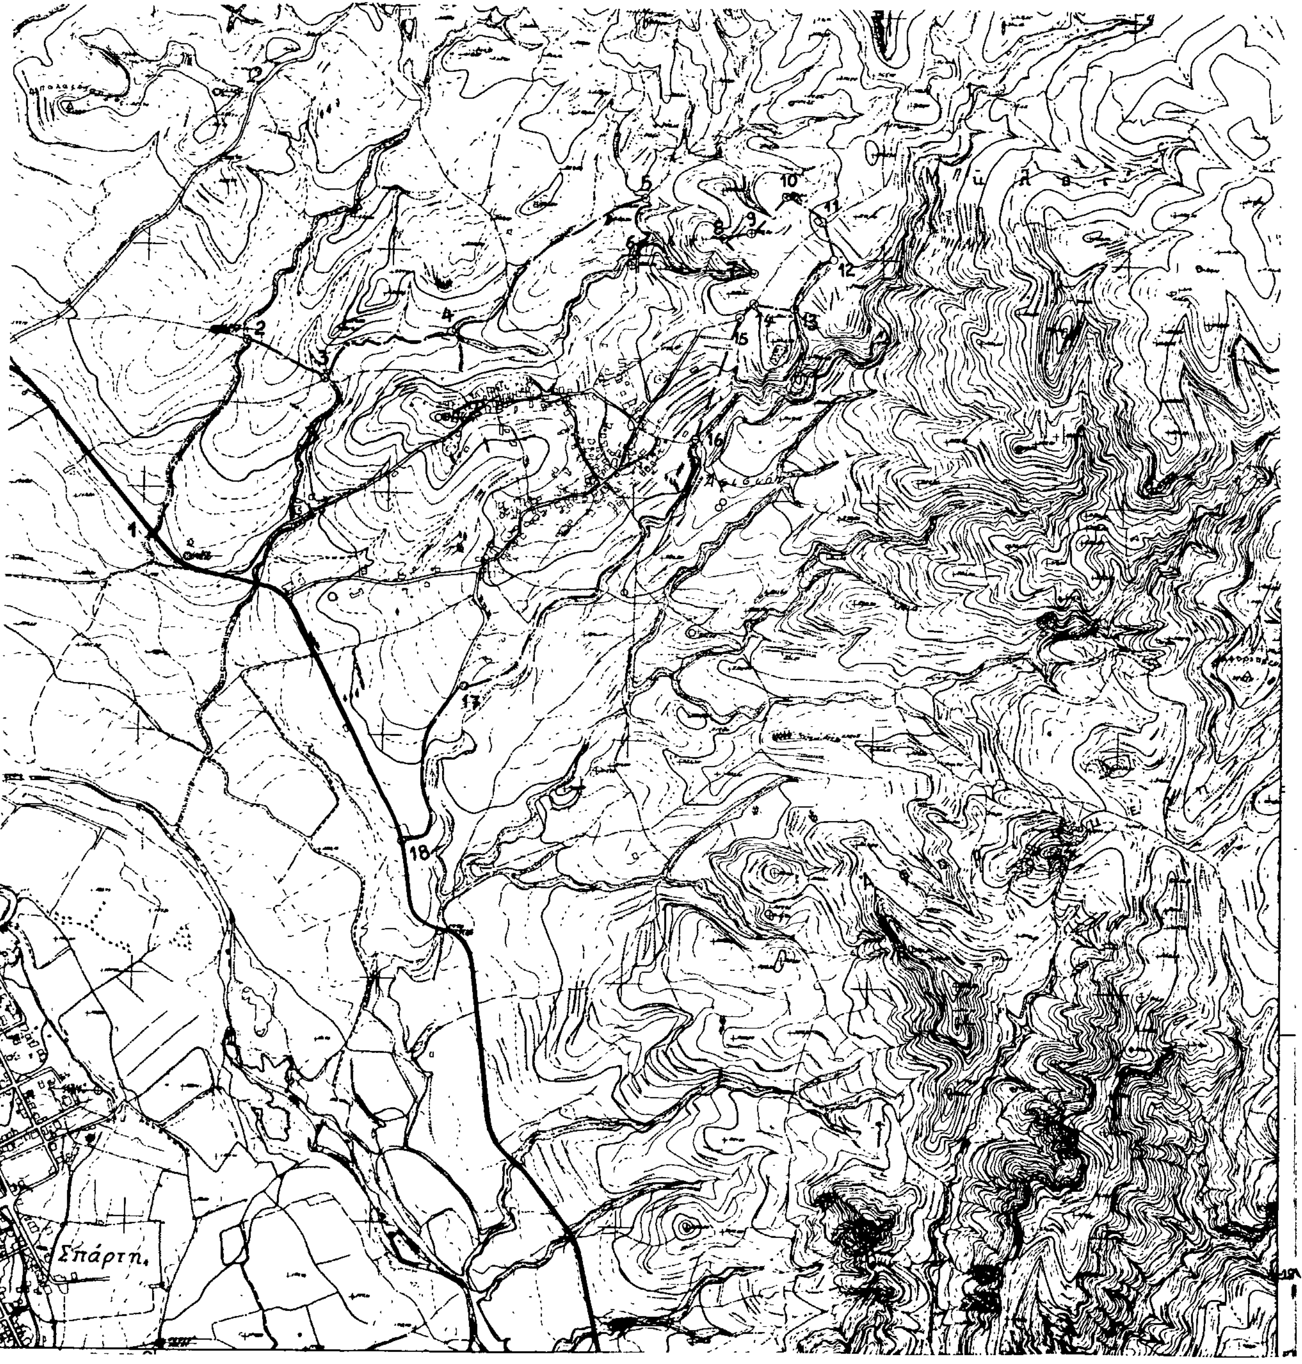

ΝΟΜΟΣ ΛΑΚΩΝΙΑΣ.
Οικισμος ΑΦΥΣΣΙΩ[illegible] (Κοινότητας Αφυσσού Λακεδαίμονος)

ΥΠΟΜΝΗΜΑ

—·—·—	Οριο ΟΤΑ
▬·▬·▬	Οριο οικισμου
1 2 3	Ονομασιες

1= Διασταύρωση ρέματος & επαρχ. οδού
2= Διασταύρωση ρέματος & κοινοτ. οδού.
(1-2) = όχθη ρέματος
3= Διασταύρωση ρέματος & κοινοτ. οδού
4= » » » » »
(2-3-4) = Κοινοτική οδός
5= Διασταύρωση αγροτ. δρόμων στο ρέμα
(4-5) = όχθη ρέματος
6= Διασταύρ. ρεμάτων & αγροτ. δρόμων
(5-6) = Αγροτικός δρόμος
7= Αρχή ρέματος (όχθης)
(6-7) = όχθη ρέματος & αγροτ. δρόμος
8= Άκρο ξηρολιθιάς
9= Κορυφή λόφου
10= » »
11= Κοινοτική δεξαμενή
12= Αρχή ρέματος
13= Γωνία ρέματος
(12-13) = όχθη ρέματος
14= Διασταύρ. κοινοτικής οδού με την οδό προς Νεκροταφείο
15= Κοινοτ. οδός (θέση μισγάγγειας)
(14-15) = Κοινοτική οδός
16= Διασταύρωση κοιν. οδού με ρέμα
17= Αποθήκη Δημητρίου Αλιμίση
18= Διασταύρ. Επαρχ. & αγροτ. οδού
(17-18) = Αγροτική οδός.
(18—1) = Επαρχιακή οδός

ΕΛΕΓΧΘΗΚΕ
Σπάρτη [illegible]
Δημήτριος Λιακάκος
Πολ. Μηχανικός με Α' β

ΘΕΩΡΗΘΗΚΕ
Σπάρτη 9/11/87
Η Προϊσταμένη του [illegible] Λακωνίας
[illegible] Βήχος

ΟΡΙΟΘΕΤΗΣΗ ΟΙΚΙΣΜΟΥ

ΕΓΚΡΙΝΕΤΑΙ
Σπάρτη 7/12/1987
ο ΝΟΜΑΡΧΗΣ
Αριστείδης Νιζάμης

Αριθμος σχεδιου: Π-1.1
Κλ. 1:5.000

Συνταξη: Στυλιανός Γ. Βήχος
Ελεγχος: Πρ. 7790/86/7-12-87
Ημερ.

ΑΚΡΙΒΕΣ ΑΝΤΙΓΡΑΦΟΝ

Υπουργειο Χωροταξιας Οικισμου και Περιβαλλοντος
ΔΙΕΥΘΥΝΣΗ ΧΩΡΟΤΑΞΙΑΣ

Αριθ. Οικ. Π-4432 (5)

Αναγνώριση ως Κοινοτική της οδού που συνδέει την Κοινότητα Σκουταρίου με τον οικισμό Αγιά και το Λιμάνι του ίδιου οικισμού, Ν. Λακωνίας.

Ο ΝΟΜΑΡΧΗΣ ΛΑΚΩΝΙΑΣ

Έχοντας υπόψη:

1. Τις διατάξεις:

α. Του Ν. 1032/80 «περί συστάσεως του Υπουργείου Χ.Ο.Π.».

β. Του Ν. 3200/55 «περί Διοικητικής Αποκεντρώσεως» όπως συμπληρώθηκε με το Ν. 3620/56.

γ. Του Ν.Δ. 712/70 (εκτελεστικού του Ν.Δ. 532/70, «περί συμπληρώσεως των διατάξεων περί Διοικητικής Αποκεντρώσεως κ.λπ.») όπως τροποποιήθηκε και συμπληρώθηκε με τα Β.Δ. 677/71 και 198/72.

δ. Του από 17.7.1923 Ν. Δ/τος «περί σχεδίων πόλεων κ.λπ.».

2. Την Λ9/1-8/3 από 3.8.1971 κοινή εγκύκλιο των Πρωθυπουργού, Αντιπροέδρου και Υπουργού Εσωτερικών «περί οργανώσεως των Νομαρχιών».

3. Την με αριθ. 13979/233/28.3.83 κοινή Απόφαση Υπουργών Προεδρίας της Κυβερνήσεως και Χωροταξίας Οικισμού και Περιβάλλοντος (ΦΕΚ 133Β/31.3.83) «περί συστάσεως νέων Πολεοδομικών Γραφείων».

4. Την με αριθ. 44/1986 απόφαση του Κοινοτικού Συμβουλίου Σκουταρίου μαζί με τοπογραφικό διάγραμμα του Πολιτικού Υπομηχανικού Μιχάλη Γιαννουλάκου.

5. Την Π-570/6.2.86 Απόφαση του Νομάρχη Λακωνίας με την οποία συστάθηκε το Συμβούλιο Χ.Ο.Π. του Ν. Λακωνίας.

6. Το από 24.5.85 Π.Δ. ΦΕΚ 270Δ/31.5.85 και συγκεκριμένα το άρθρο 1 παραγ. 2 αυτού.

7. Την από 11.9.87 αρνητική εισήγηση της Προϊσταμένης του Πολεοδομικού γραφείου Μολάων.

8. Την από 25.9.87 ομόφωνη αναγνώριση της οδού σαν κύρια Κοινοτική των μελών του Συμβουλίου Χ.Ο.Π. Πρακτικό 6ο, Θέμα 2ο, αποφασίζουμε:

Αναγνωρίζουμε ως Κοινοτική την οδό που συνδέει την Κοινότητα Σκουταρίου με τον οικισμό Αγιά και το Λιμάνι του ίδιου οικισμού όπως αυτή φαίνεται στο συνημμένο χάρτη κλίμακας 1:5000 σημειωμένη με έντονη διακεκομένη γραμμή.

Η απόφαση αυτή να δημοσιευθεί στην Εφημερίδα της Κυβερνήσεως.

Σπάρτη, 13 Νοεμβρίου 1987

Ο Νομάρχης

ΑΡΙΣΤΕΙΔΗΣ ΝΙΖΑΜΗΣ

